
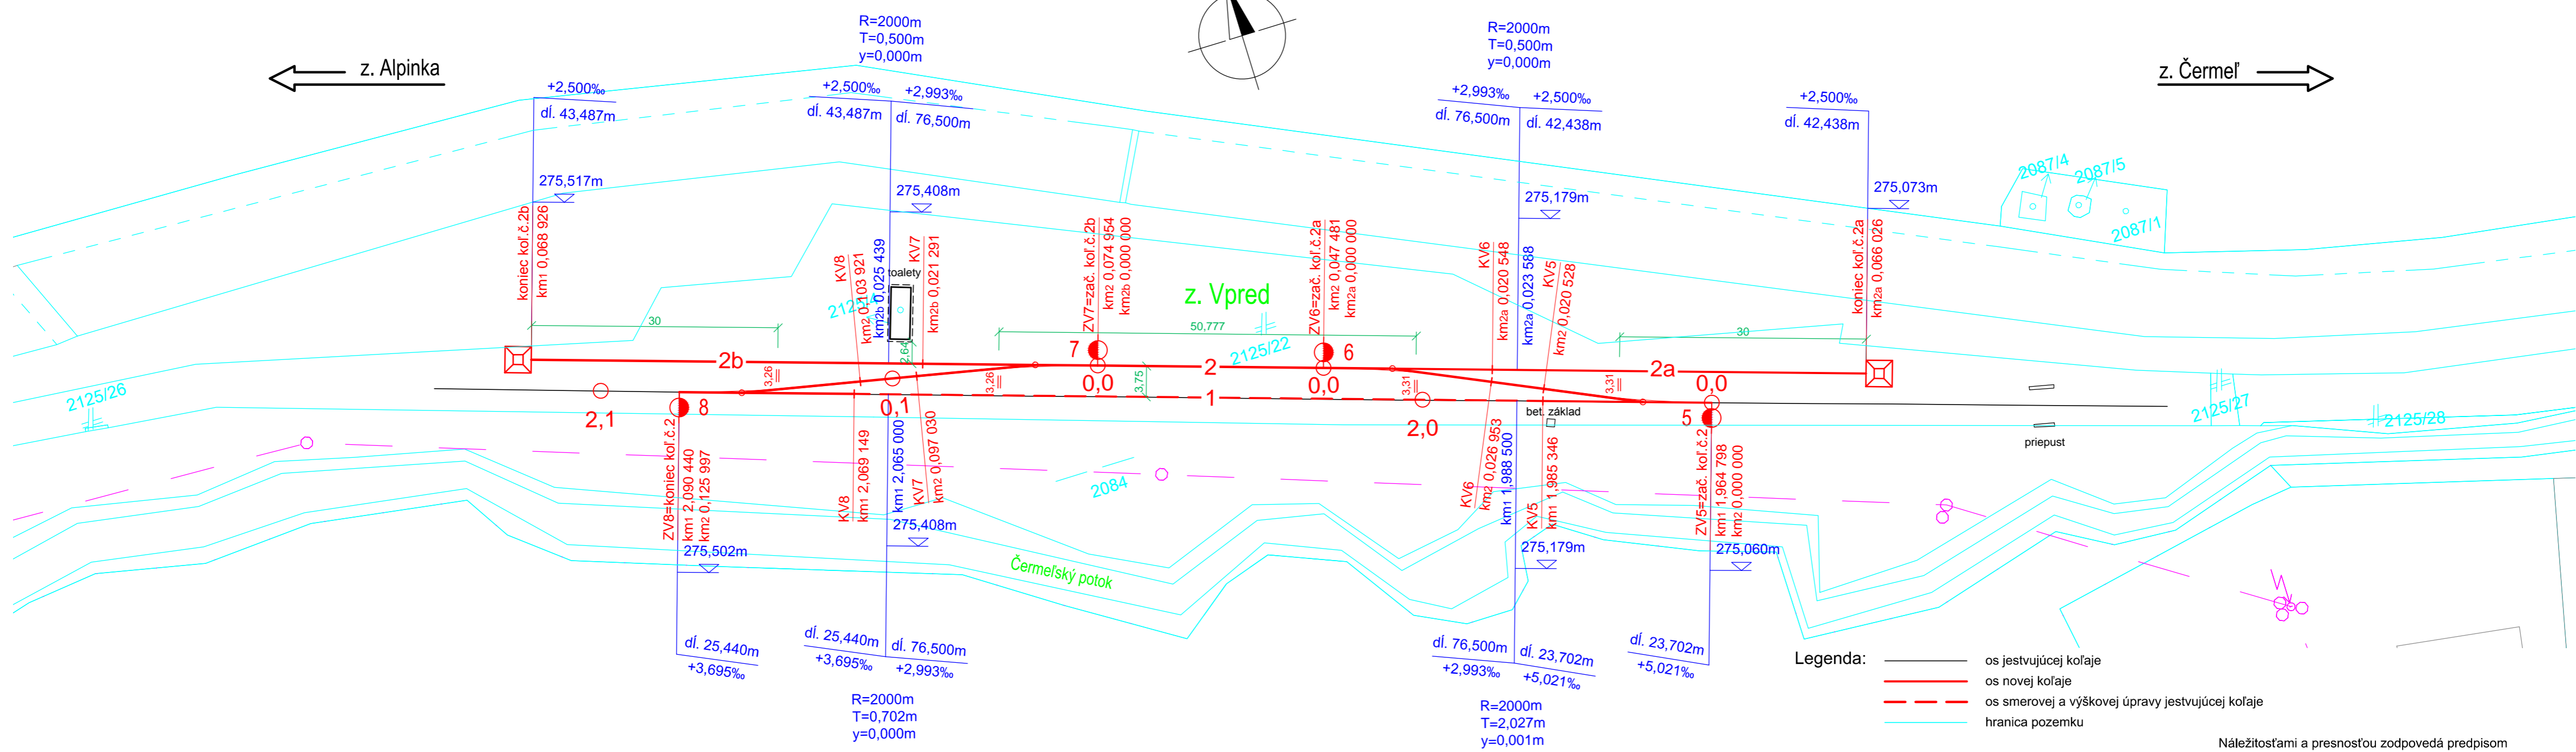


← z. Alpinka

→ z. Čermeľ

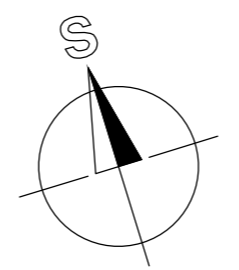

- Legenda:**
- os existujúcej koľaje
 - os novej koľaje
 - - - os smerovej a výškovej úpravy existujúcej koľaje
 - hranica pozemku

Náležitosti a presnosťou zodpovedá predpisom

| ZOZNAM NAVRHOVANÝCH VÝHYBIEK | | | | | |
|------------------------------|----------------------------|----------------|--------------------|---------------|----------|
| VÝH. ČÍSLO | DRUH, TVAR, TYP | SMER ODBOČENIA | POLOHA PRESTAVNÍKA | DRUH PODVALOV | STAVANIE |
| 5 | JA 7° - 170 / 100 - typ II | P | I | d | miestne |
| 6 | JA 7° - 170 / 100 - typ II | P | I | d | miestne |
| 7 | JT 6° - 200 / 130 - typ IV | L | p | d | miestne |
| 8 | JT 6° - 200 / 130 - typ IV | L | p | d | miestne |

| | | | |
|---|-----------------------------|-------------------------------|---|
| Zameral: Vladimír Kóvër | Vypracoval: Milan Gerbec | Autorizačne overil: | <p>Bukureštská 9, 040 13 KOŠICE IČO: 45 245 703 DIČ: 202924332</p> |
| Dátum: 31.10.2018 | Dátum: 15.11.2018 | Dátum: | |
| Okres: Košice I | Obec: Košice - Sever | Katastrálne územie: Čermeľ | |
| Odberateľ: Detská železnica Košice | | | |
| Stavba: Obnova železničnej výhybne Vpred Košice | | | Účel: DP Dátum: 15.11.2018 Formát: 3 x A4 Súrad. systém: S-JTSK Výškový systém: Bpv |
| Obsah: Situácia | | | Mierka: 1:500 Príloha číslo: 1 |